


Karta bytu č. 10 (Železniční ulice)

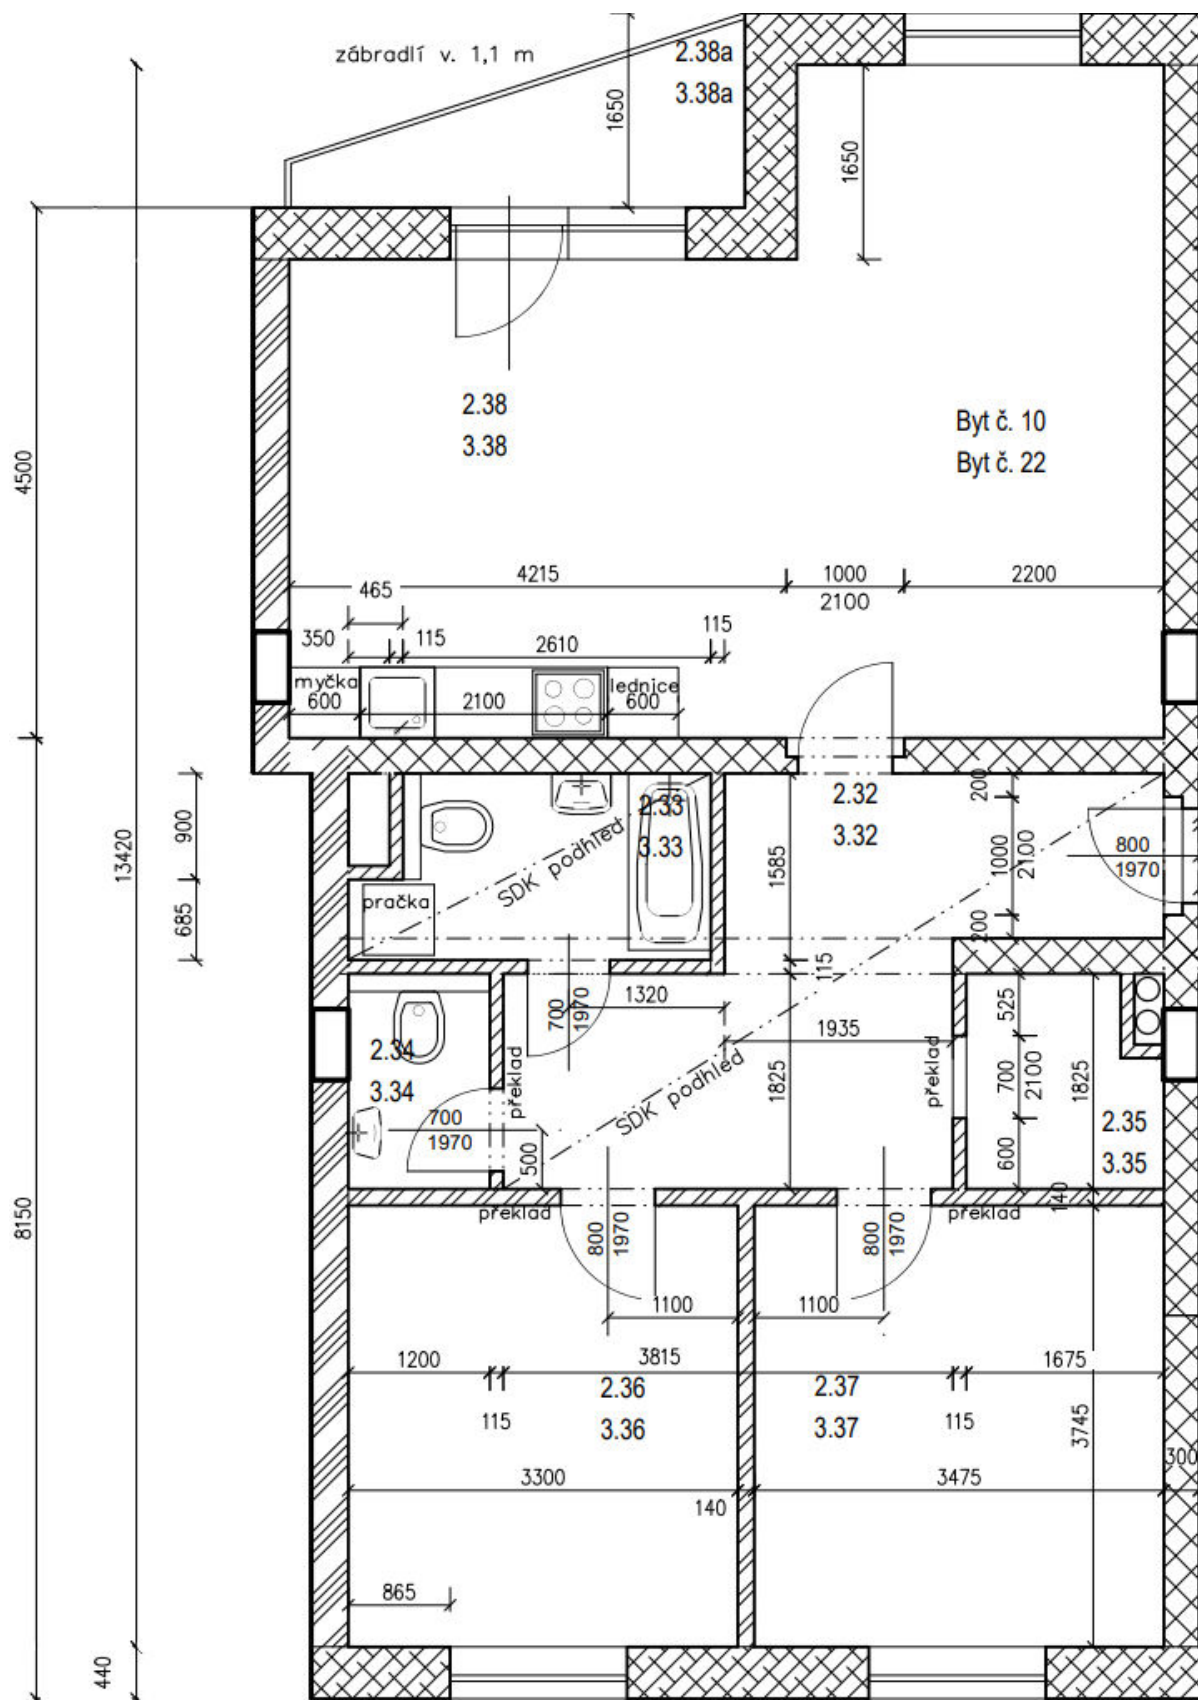

Karta bytu č. 10 (Železniční ulice)

byt č.10	2.32.	předsíň	12,70	ker. dlažba
	2.33.	soc. zařízení	5,00	ker. dlažba
	2.34.	WC	2,00	ker. dlažba
	2.35.	šatna	3,00	ker. dlažba
	2.36.	pokoj	12,20	PVC
	2.37.	pokoj	13,00	PVC
	2.38.	obytný prostor	35,20	PVC
	2.38a	balkon	3,80	ker. dlažba
		celkem	83,10	

Umístění bytu v domě:

Druhé nadzemní podlaží, okna na jih do vnitrobloku a na sever do ulice, balkon na jih.

Celková podlahová plocha jednotky je uvedena dle nařízení vlády č. 366/2013 Sb. Vyobrazené vybavení a zařízení je pouze ilustrační. Standartní vybavení určuje text uzavřené smlouvy, jejíž součástí je příloha s popisem vybavení. Pronajímatel si vyhrazuje právo na změnu.