


Karta nebytového prostoru č. 2 (Železniční ulice)

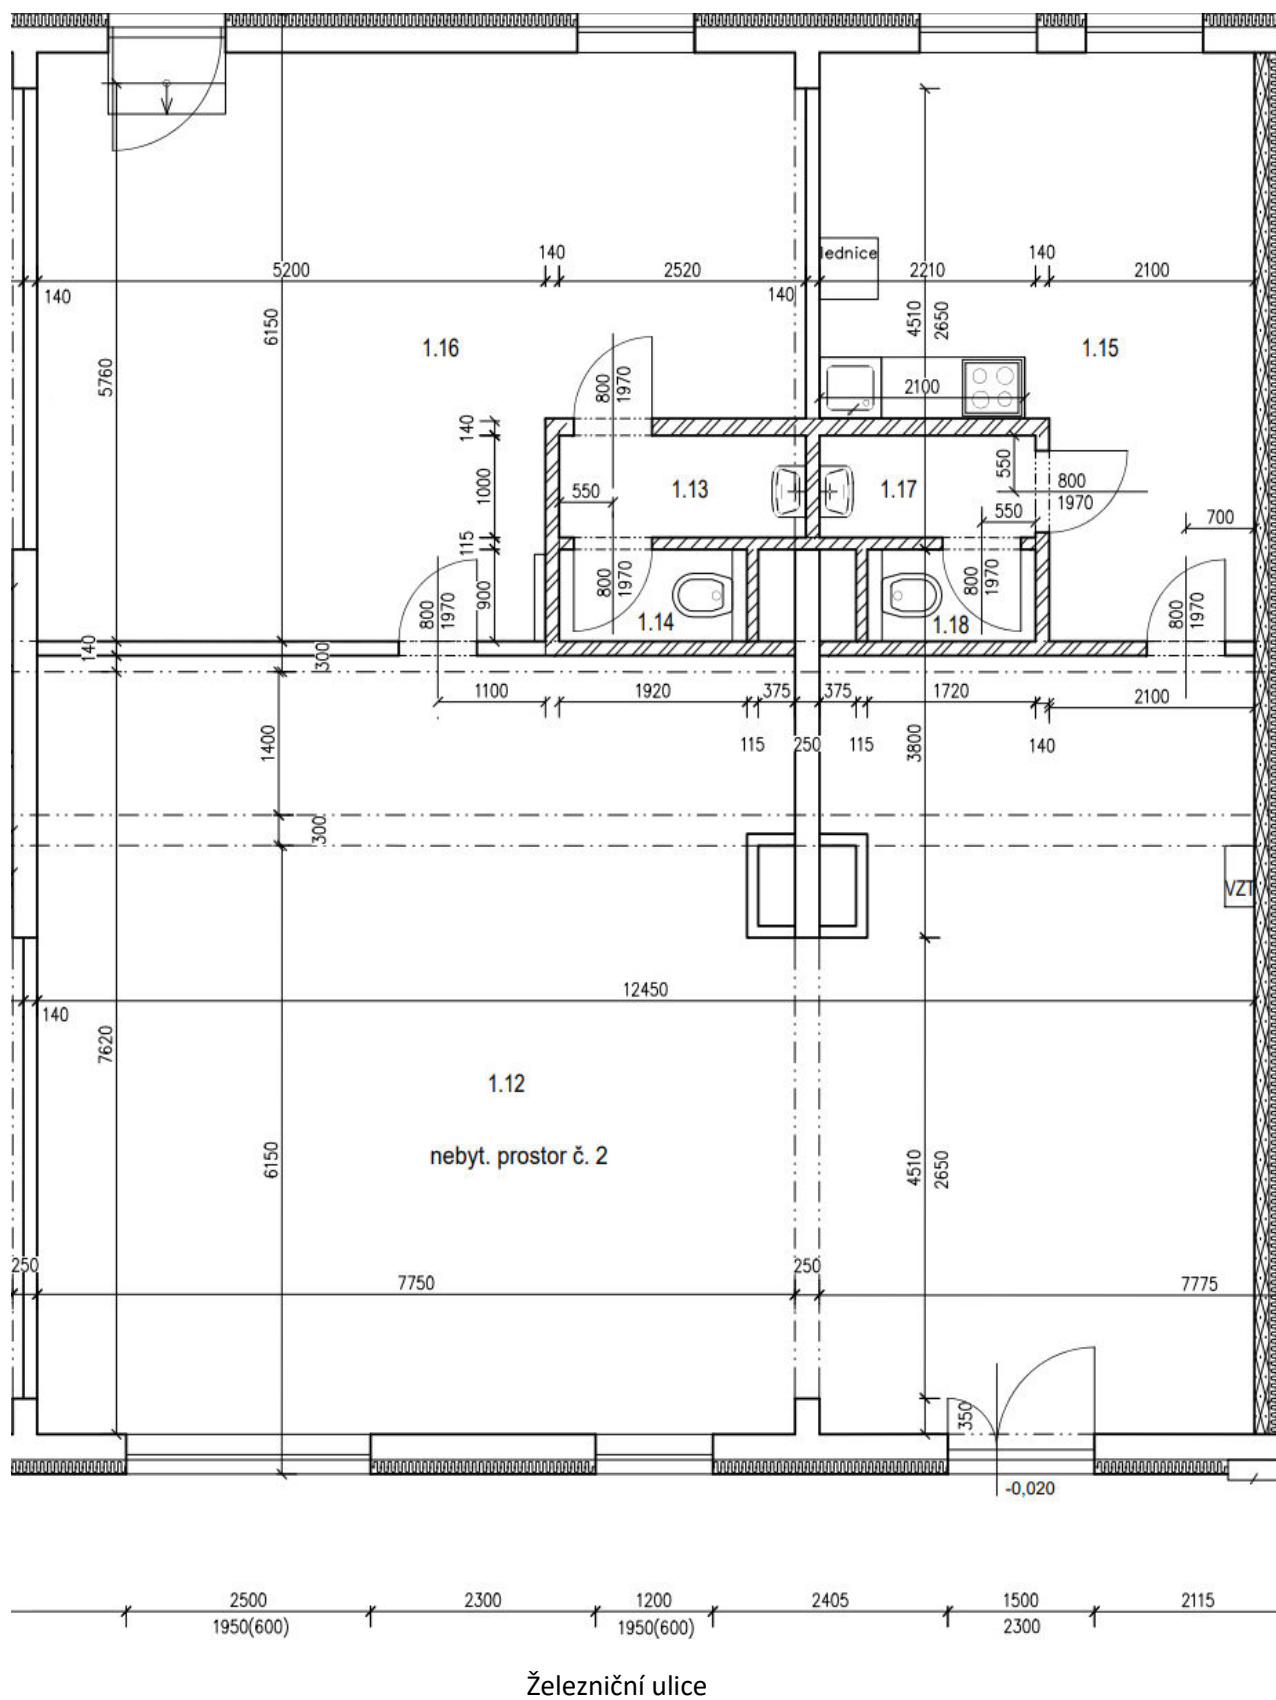

Karta nebytového prostoru č. 2 (Železniční ulice)

nebytový prostor č. 2	1.12	nebytový prostor	93,00	ker. dlažba
	1.13	předsíňka	2,20	ker. dlažba
	1.14	WC	1,70	ker. dlažba
	1.15	denní místnost	20,70	ker. dlažba
	1.16	sklad	39,70	ker. dlažba
	1.17	předsíňka	2,00	ker. dlažba
	1.18	WC	1,50	ker. dlažba
		celkem	160,80	

Umístění v domě:

První nadzemní podlaží, výloha a vstup od Železniční ulice (sever), zásobování z vnitrobloku.

Celková podlahová plocha jednotky je uvedena dle nařízení vlády č. 366/2013 Sb. Vyobrazené vybavení a zařízení je pouze ilustrační. Standardní vybavení určuje text uzavřené smlouvy, jejíž součástí je příloha s popisem vybavení. Pronajímatel si vyhrazuje právo na změnu.