


Karta nebytového prostoru č. 3 (BD Železniční)

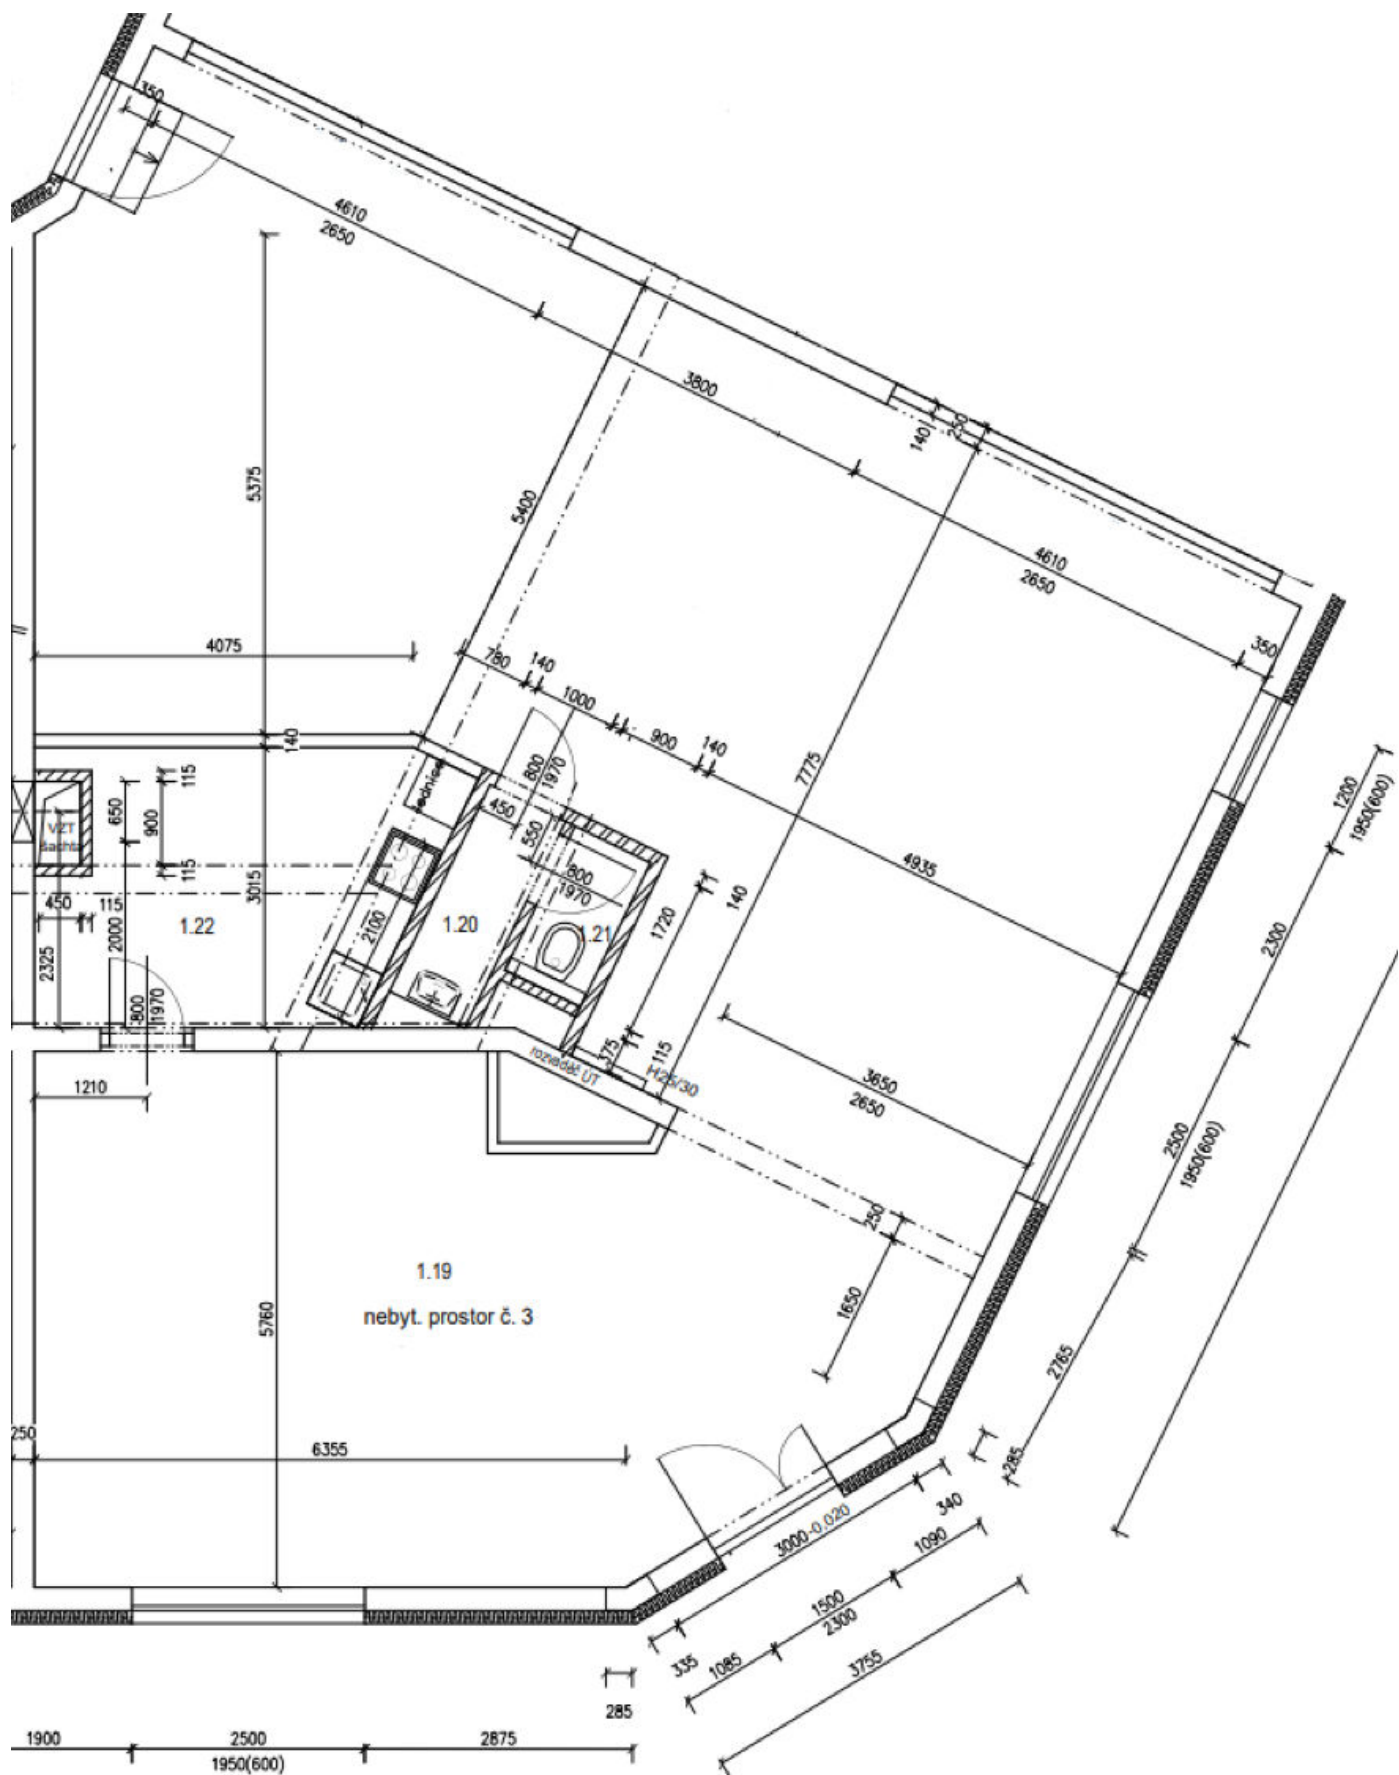

Železniční ulice

Karta nebytového prostoru č. 3 (BD Železniční)

nebytový prostor č. 3	1.19	nebytový prostor	136,20	ker. dlažba
	1.20	předsíňka	2,20	ker. dlažba
	1.21	WC	1,70	ker. dlažba
	1.22	denní místnost	12,50	ker. dlažba
		celkem	152,60	

Umístění v domě:

První nadzemní podlaží, výloha, a vstup z rohu Železniční a Mikulášské ulice (severozápad), zásobování z vnitrobloku.