


Karta nebytového prostoru č. 5 (BD Železniční)

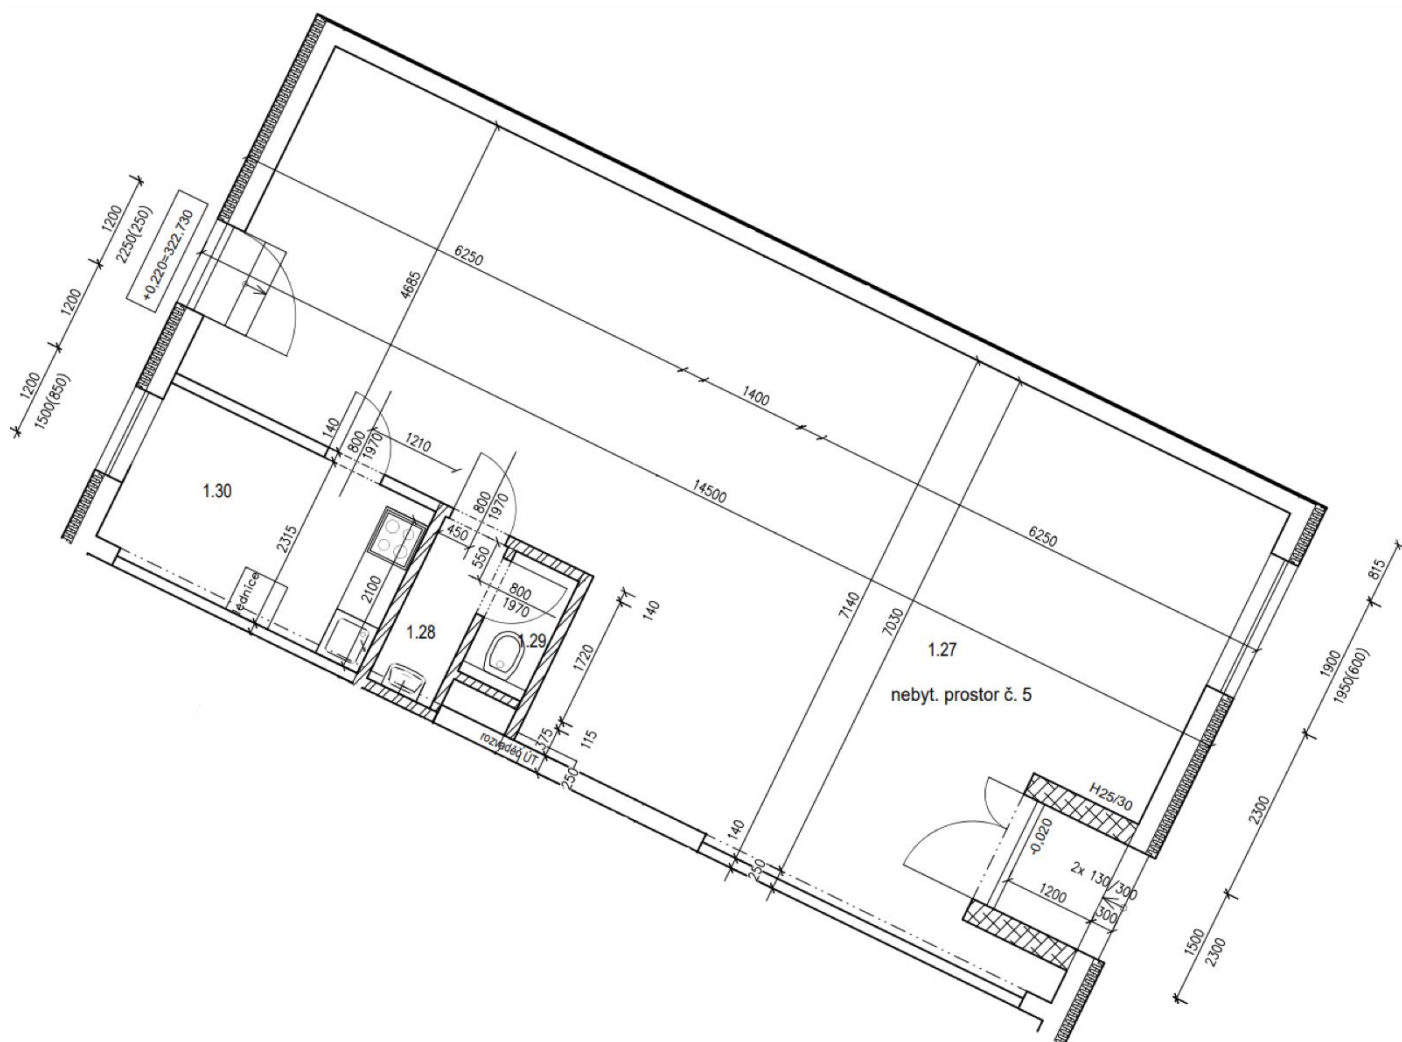

nebytový prostor č. 5	1.27	nebytový prostor	82,10	ker. dlažba
	1.28	předsíňka	2,00	ker. dlažba
	1.29	WC	1,50	ker. dlažba
	1.30	denní místnost	8,80	ker. dlažba
		celkem	94,40	

Umístění v domě:

První nadzemní podlaží, výloha, a vstup z rohu Železniční a Mikulášské ulice (severozápad), zásobování z vnitrobloku.

Celková podlahová plocha jednotky je uvedena dle nařízení vlády č. 366/2013 Sb. Vyobrazené vybavení a zařízení je pouze ilustrační. Standartní vybavení určuje text uzavřené smlouvy, jejíž součástí je příloha s popisem vybavení. Pronajímatel si vyhrazuje právo na změnu.