


1.np

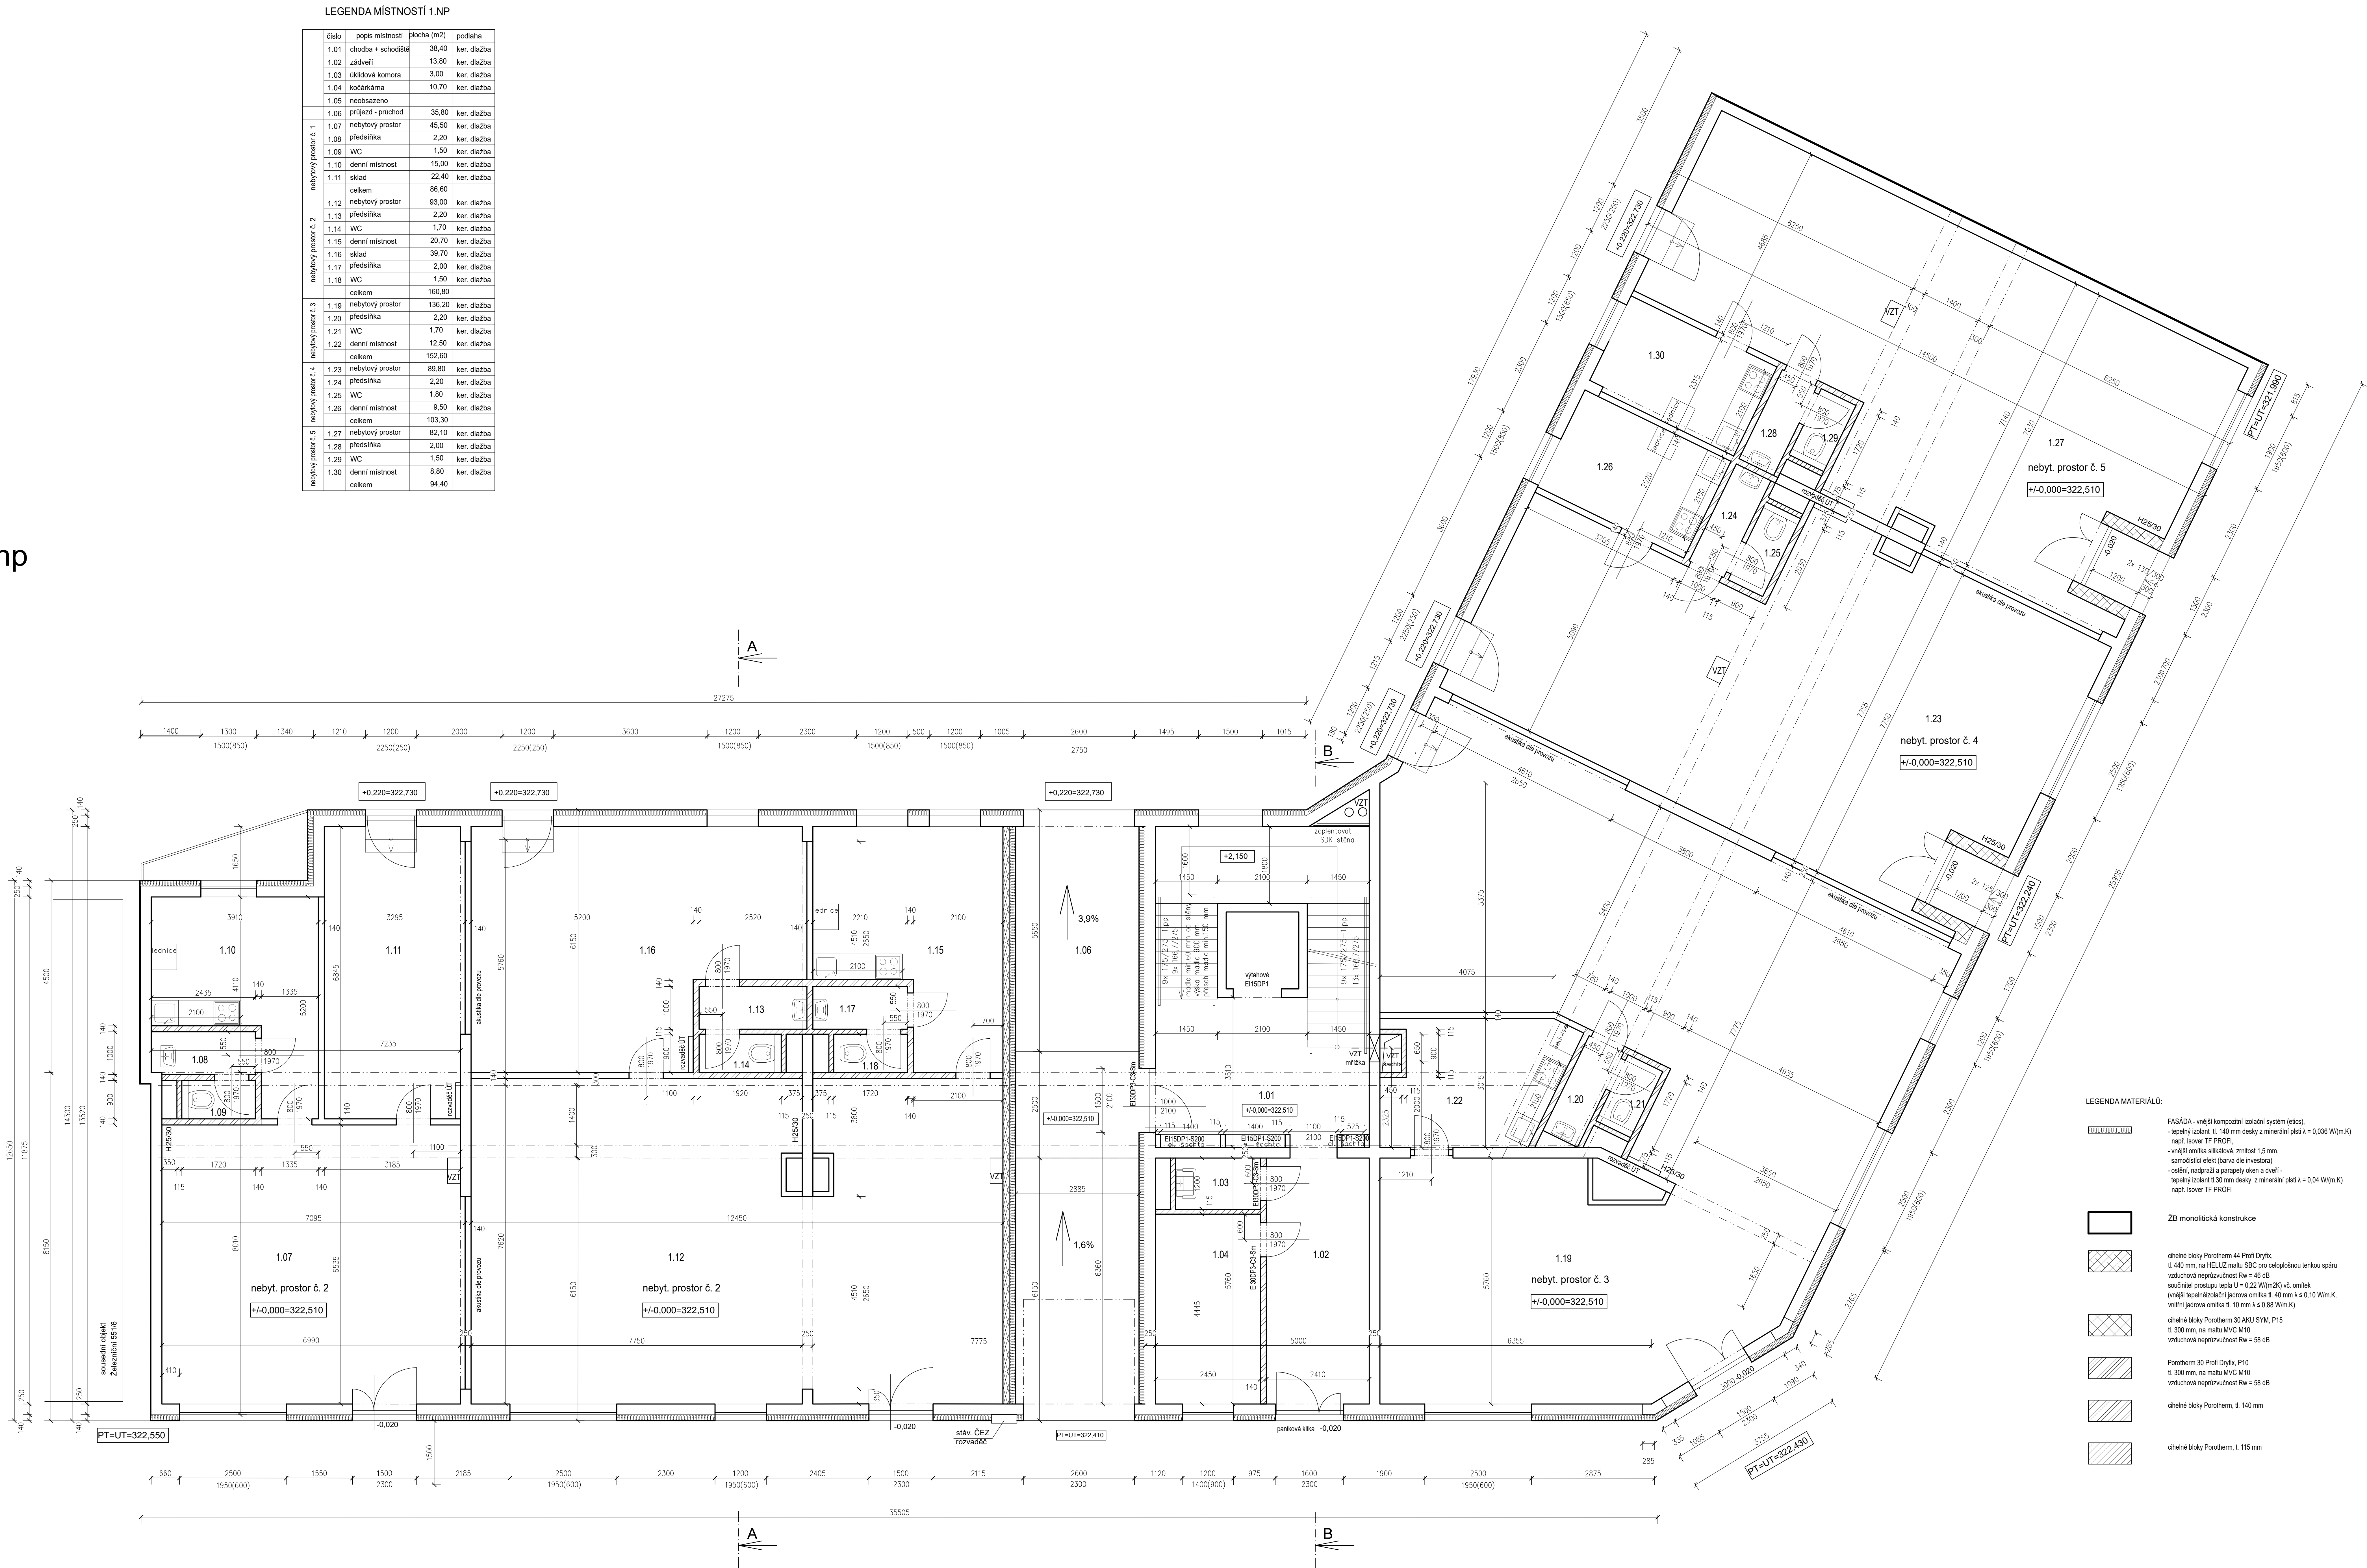

- LEGENDA MATERIÁLŮ:
- FASÁDA - vnější kompozitní izolční systém (jetec).
 - tepelný izolant tl. 140 mm desky z minerální vlny $\lambda = 0,036$ W/(m.K)
 - např. Isover TF PROFIL
 - vnější omítka sádková, zrnitost 1,5 mm.
 - samočisticí vlnit (barva dle investora)
 - osvětlení, nadpraží a parapety oken a dveří -
 - tepelný izolant tl. 30 mm desky z minerální vlny $\lambda = 0,04$ W/(m.K)
 - např. Isover TF PROFIL
- ŽB monolitická konstrukce
- chcíné bloky Porotherm 44 Profi Dryfil.
 - tl. 440 mm, na HELUZ maltu SBC pro celoplošnou tenkou spáru
 - vzduchová neprůzvučnost $R_w = 45$ dB
 - součinné prostupu tepla $U = 0,22$ W/(m²K) vč. omlak
 - vnější izolací izolovaný jednov. omlak tl. 40 mm $\lambda \leq 0,10$ W/(m.K)
 - vnitřní jednov. omlak tl. 10 mm $\lambda \leq 0,08$ W/(m.K)
 - chcíné bloky Porotherm 30 AKU SYM, P15
 - tl. 300 mm, na maltu MVC M10
 - vzduchová neprůzvučnost $R_w = 58$ dB
 - Porotherm 30 Profi Dryfil, P10
 - tl. 300 mm, na maltu MVC M10
 - vzduchová neprůzvučnost $R_w = 58$ dB
 - chcíné bloky Porotherm, tl. 140 mm
 - chcíné bloky Porotherm, tl. 115 mm